AKH Wien

Fahrradabstellanlage Tiefparkgarage (BT41)
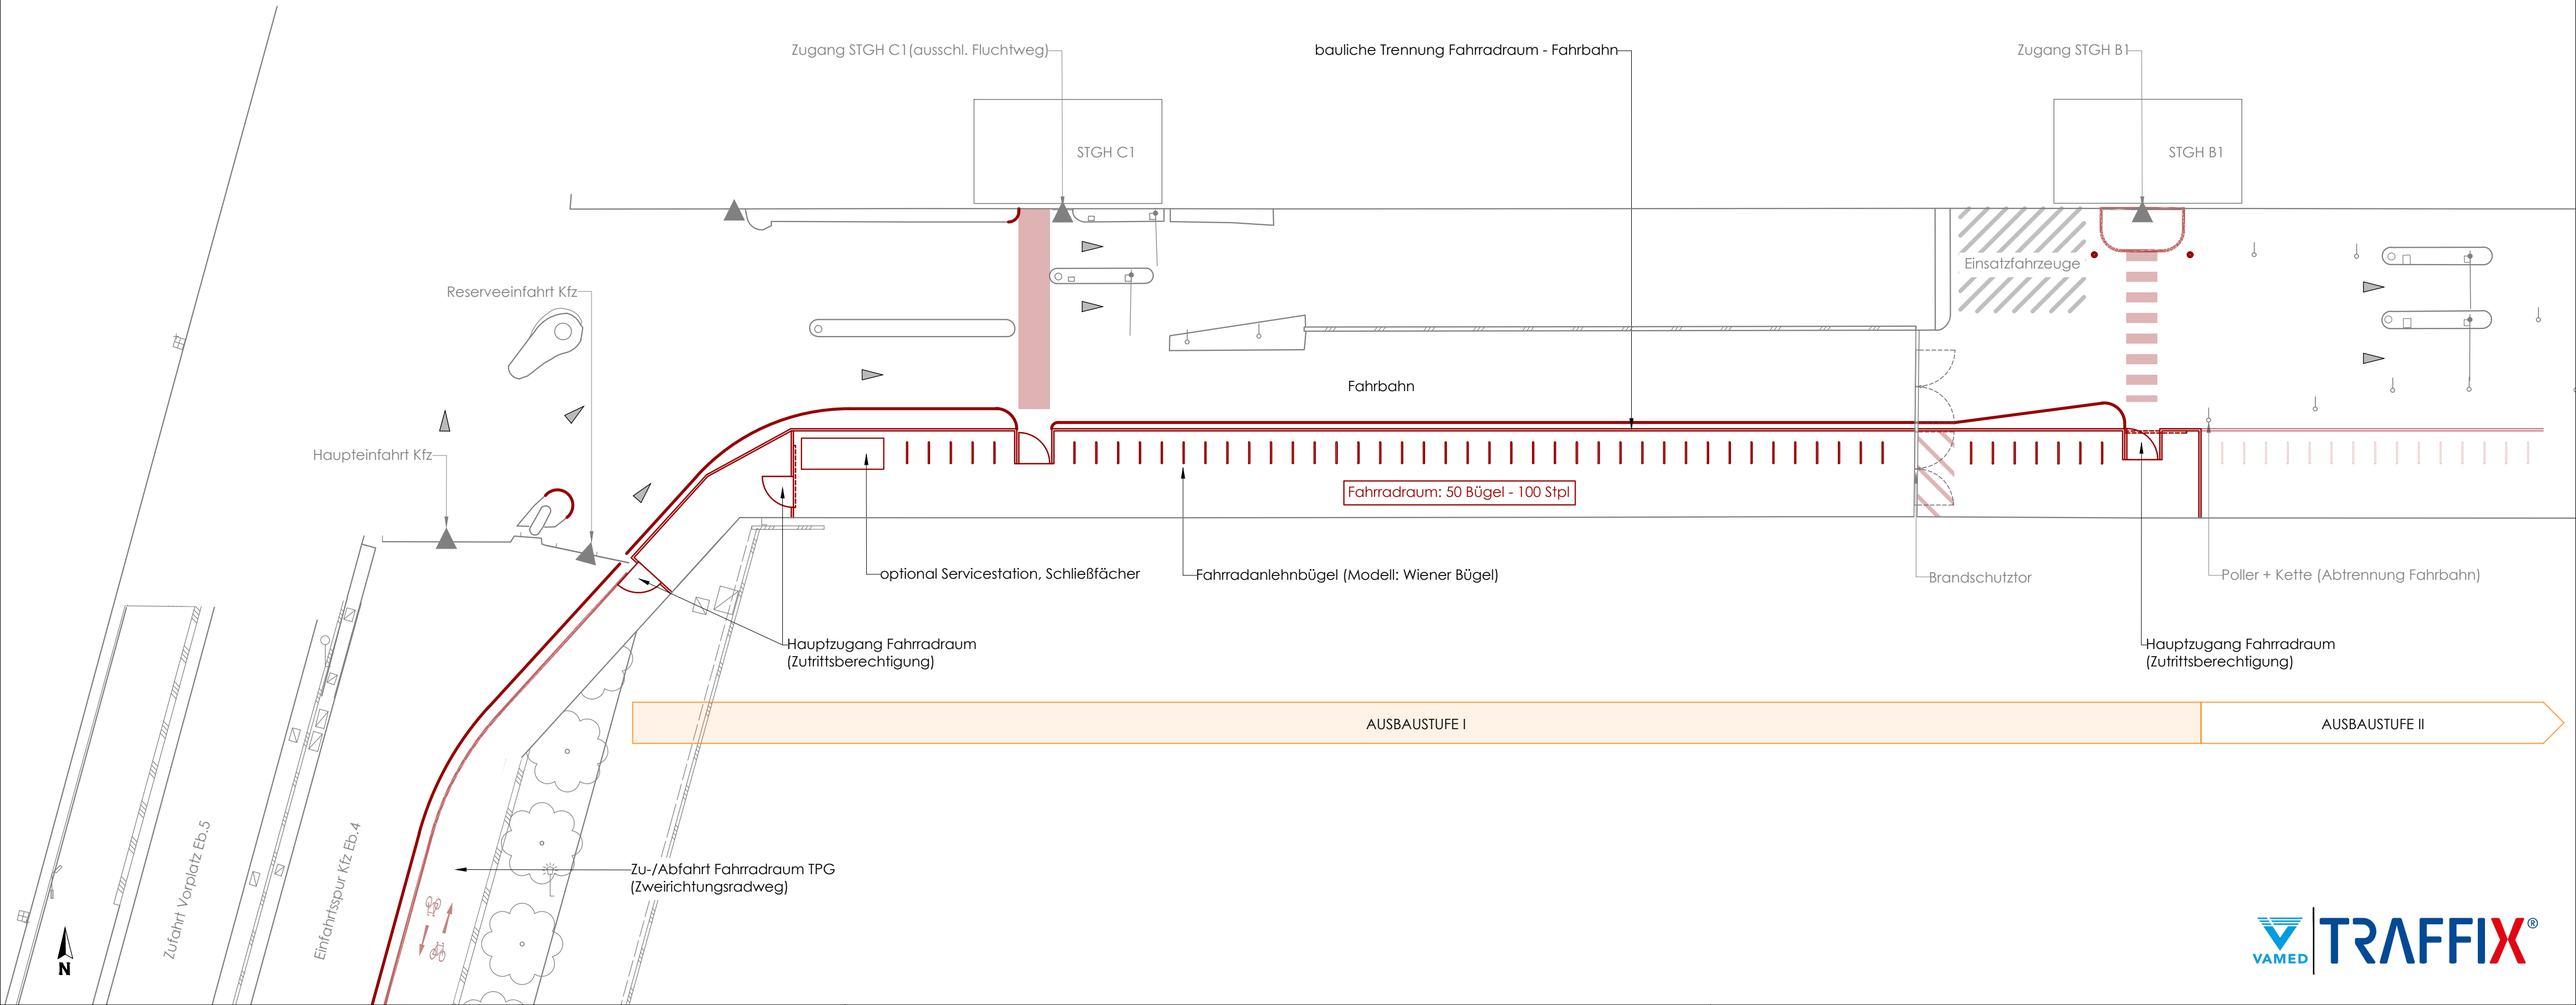
Ausbaustufe I & II